


INFOBROSCHÜRE

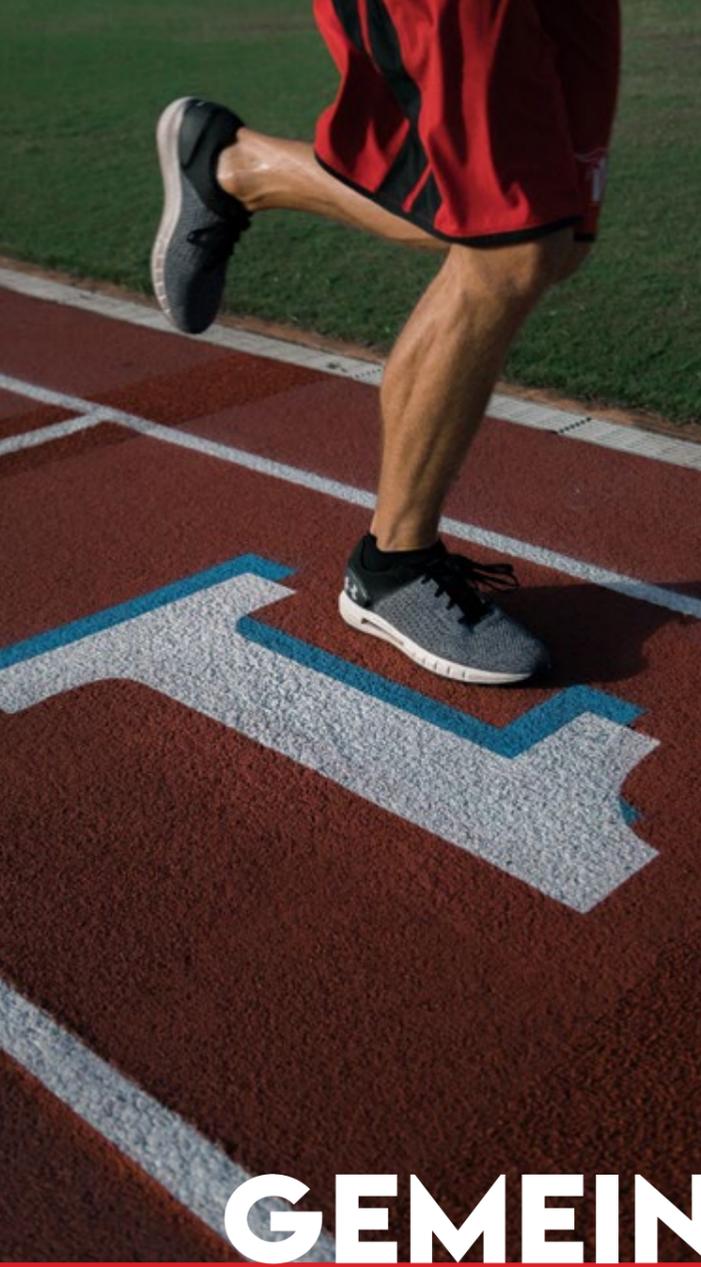

BAUPROJEKT SPORTHALLE, MEHRZWECKRAUM & MUSIKERHEIM
KELLMÜNZ A. D. ILLER



VORWORT

»Der Markt Kellmünz und der Sportverein haben über Jahrzehnte auf den Neubau der Sporthalle hingearbeitet. Wir freuen uns, dass wir damit die Rahmenbedingungen für Breitensport, Schulsport und Kultur deutlich verbessern können! »

»Mit der neuen Sporthalle können wir nicht nur das Angebot für die bisher betriebenen Abteilungen und Sportarten deutlich verbessern, sondern auch neue Angebote schaffen. Damit erzielen wir einen Mehrwert für alle Altersgruppen; für die Bambinis genauso wie für die Senioren.»



GEMEINSCHAFTSPROJEKT



TURN- UND SPORT-
VEREIN KELLMÜNZ




MARKT KELLMÜNZ



MUSIKVEREIN
KELLMÜNZ

WO WIR HERKOMMEN ...

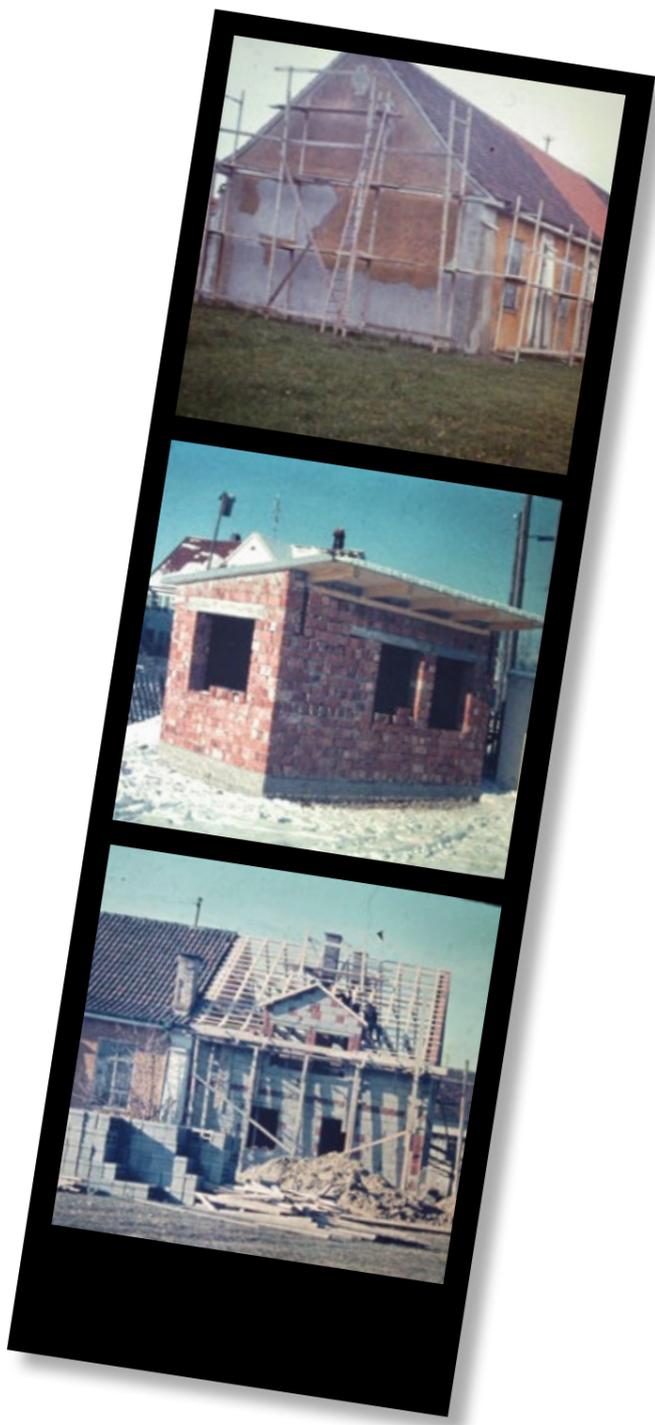

Renovierung Turnhalle 1978



Bau der ersten Kellmünzer Turnhalle

Jahr 1924

Anbau Turnhalle 1957

WO WIR HIN WOLLEN ...


Sporthalle mit Mehrzweckraum und Musikerheim zur gemeinsamen Nutzung des TSV Kellmünz, Musikvereins Kellmünz und der Gemeinde Kellmünz.

Kellmünz packts!
Sport, Kultur und Tradition Hand in Hand für die Zukunft unseres Dorfes.



VISION

- Sicherstellung des Schulsportunterrichts
- Sicherung des Vereinssportbetriebes
- Erweiterung des sportlichen Angebots für alle Altersklassen
- Nachhaltige Förderung der kulturellen und gesellschaftlichen Aktivitäten
- Nutzungsmöglichkeit für Vereine und Institutionen (z.B. VHS)
- Investition in die Zukunft und Steigerung der Attraktivität von Kellmünz
- Zentrum des Vereinslebens und Förderung von sozialen Kontakten

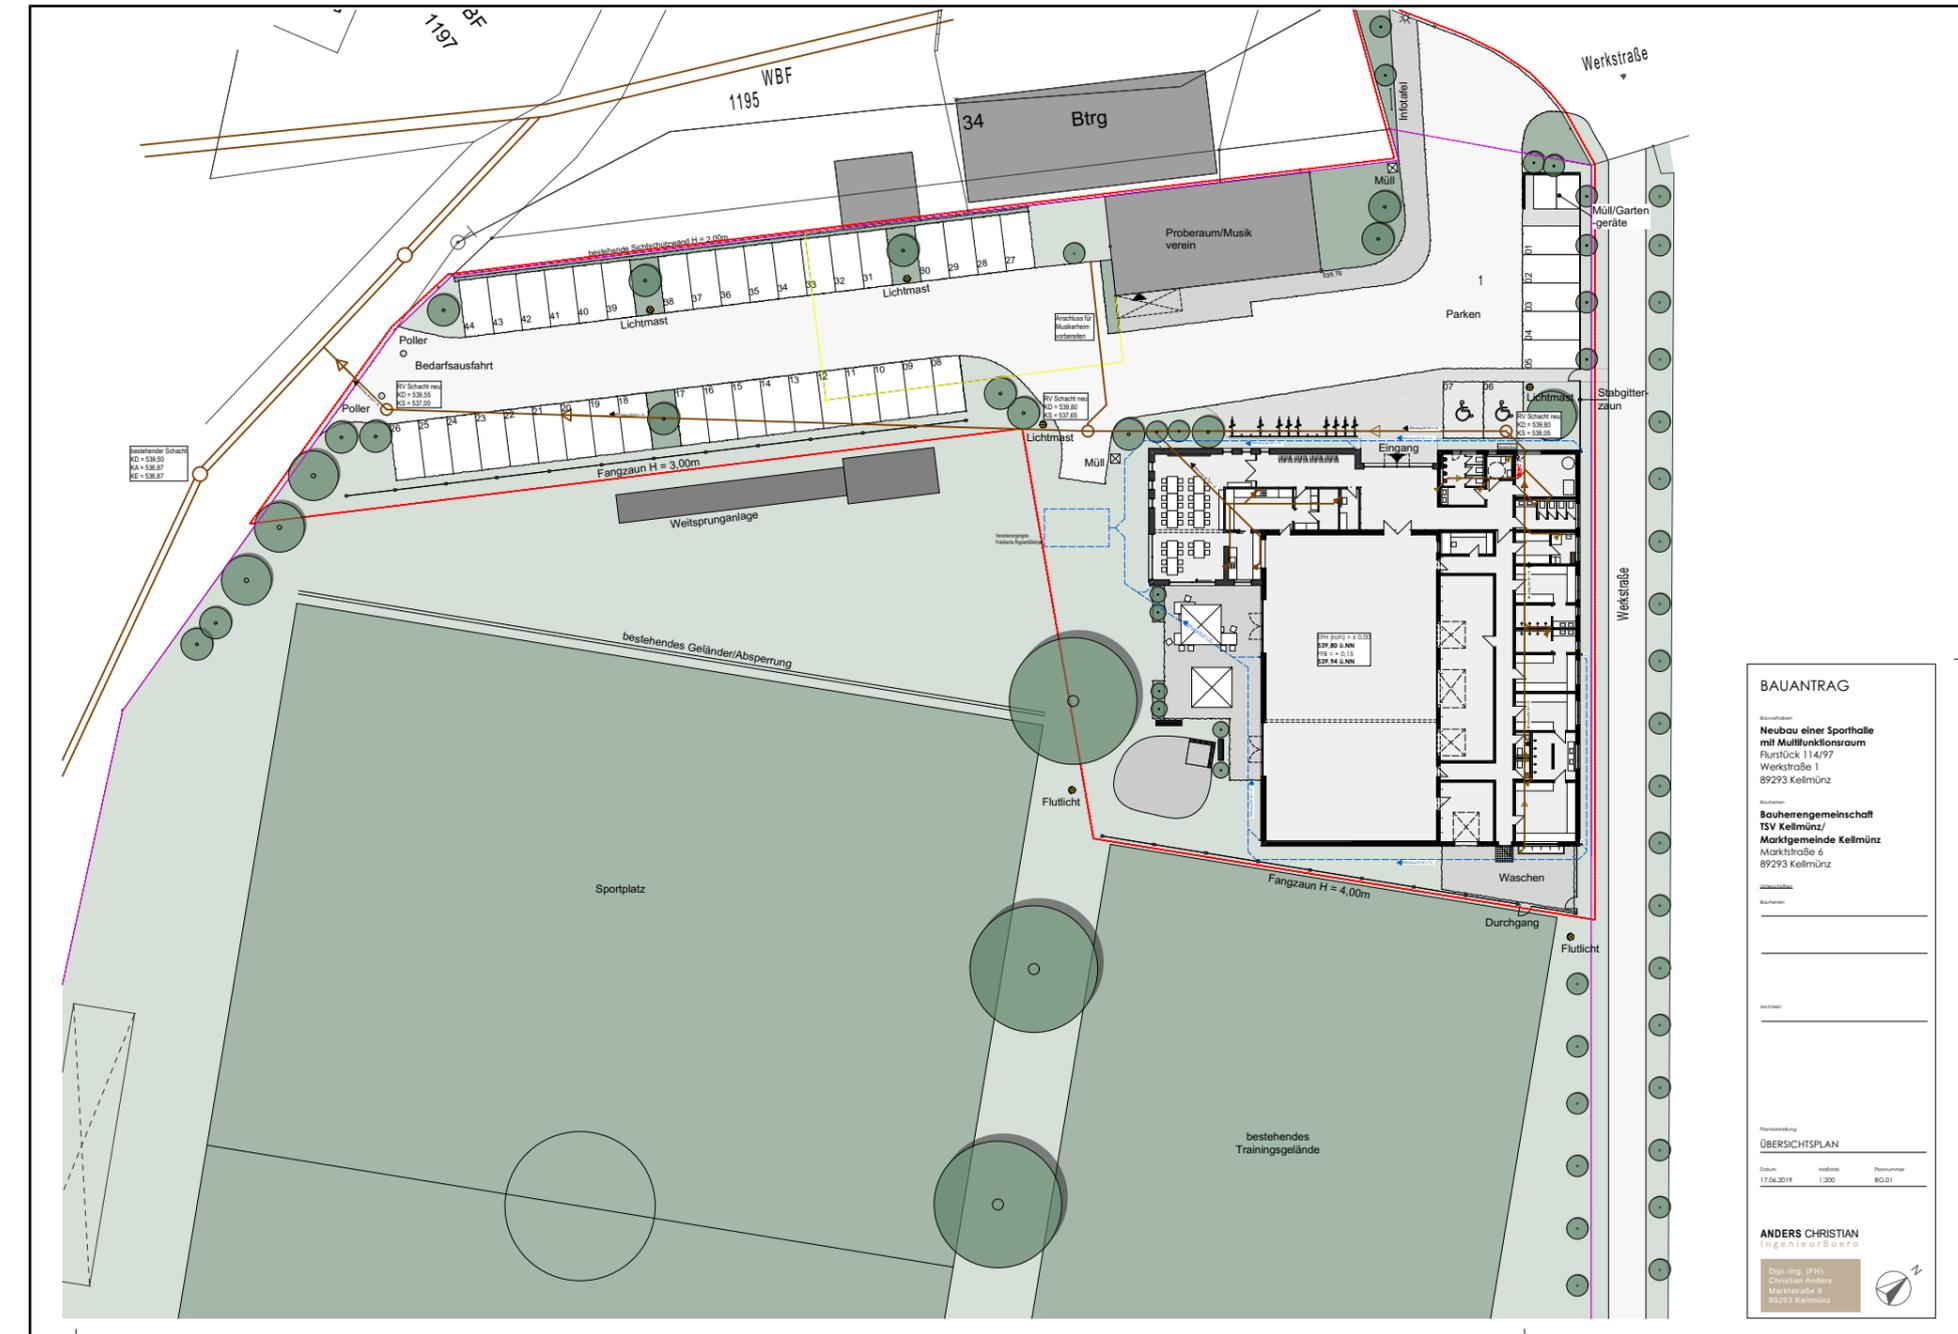

BAUANTRAG

Bauherr:
**Neubau einer Sporthalle
 mit Multifunktionsraum**
 Flurstück 114/97
 Werkstraße 1
 89293 Kellmünz

Bauherrin:
**Bauherrngemeinschaft
 TSV Kellmünz/
 Marktgemeinde Kellmünz**
 Marktstraße 6
 89293 Kellmünz





Planzeichnung:
ÜBERSICHTSPLAN

Datum: 17.06.2019 Maßstab: 1:200 Plannummer: BG.01

ANDERS CHRISTIAN
 Ingenieurbüro

Dipl.-Ing. (FH)
 Christian Anders
 Marktstraße 6,
 89293 Kellmünz

SPORTHALLE & MEHRZWECKRAUM

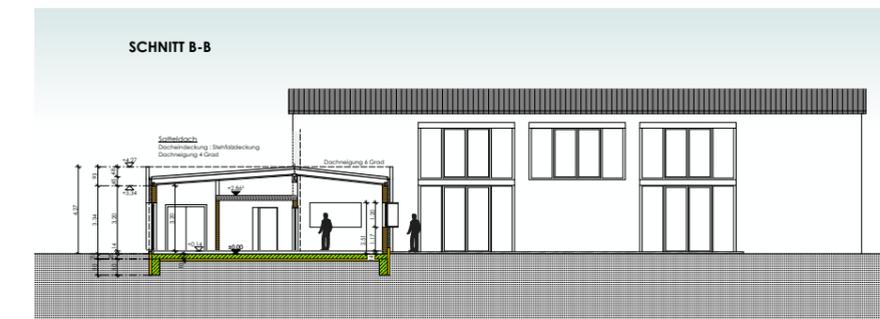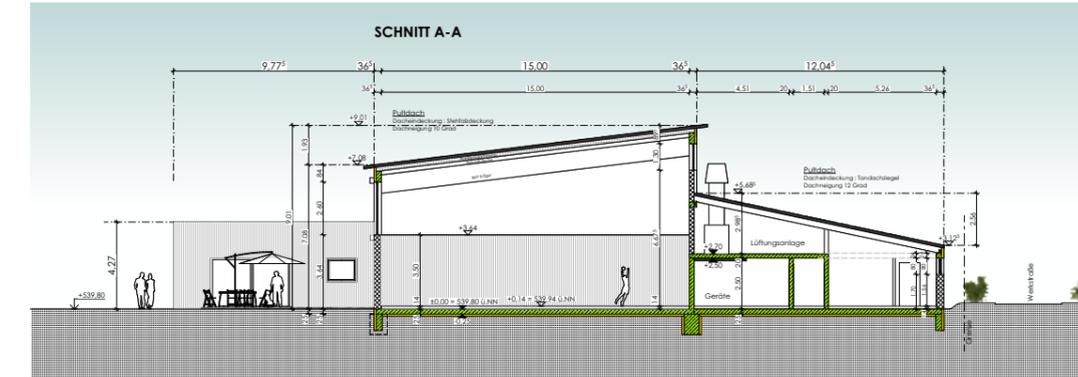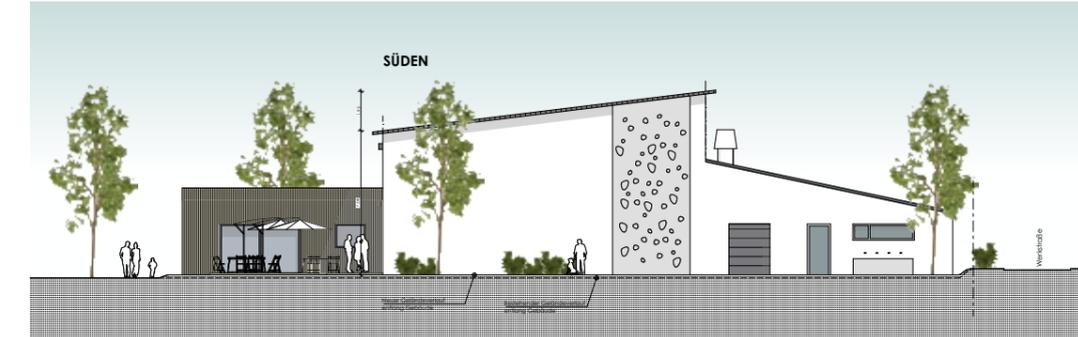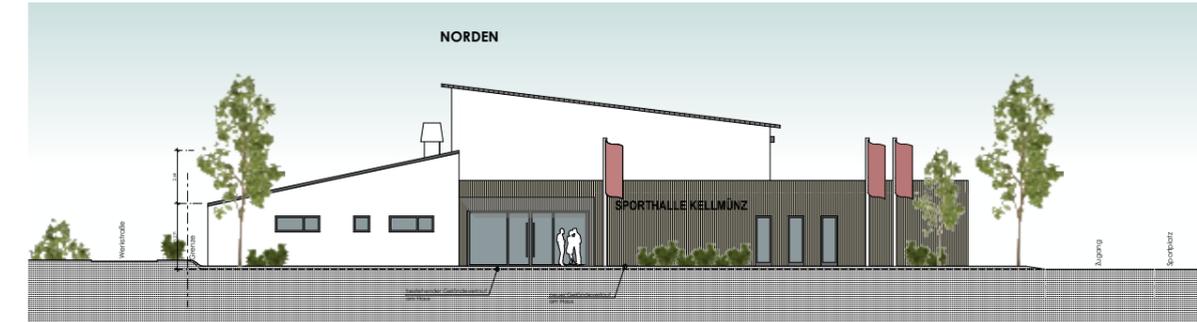

GEBÄUDEDATEN

SPORTHALLE MIT NEBENRÄUMEN

- Einfeldhalle mit 27,00m x 15,00m, Höhe 5,50m mit der Möglichkeit zur Abtrennung
- 4 Umkleieräume mit Duschen
- Geräteräume mit 100m², getrennt für Hallensport und Freisport

MEHRZWECKRAUM

- Nutzbare Fläche für Veranstaltungen 90m² mit zugeordnetem Ausschank, Küche inkl. Nebenräumen

GEBÄUDETECHNIK




- Beheizung und Warmwasserbereitung über eine moderne Brennstoffzelle (Gas)
- Der überschüssig erzeugte Strom wird in das interne Verbraucher-Netz eingespeist
- Ausstattung mit einer Lüftungsanlage mit Wärmerückgewinnung für alle Bereiche des Gebäudes

MUSIKERHEIM

GEBÄUDEDATEN

MUSIKERHEIM


- Umgestaltung der bestehenden Räumlichkeiten, abgestimmt für ein modernes Musikerheim
- Ausbau des Untergeschosses mit WC-Anlagen sowie universell genutzte Vereinsräume auch für andere Vereine
- Anbau eines Unterstellplatzes für den Musikeranhänger

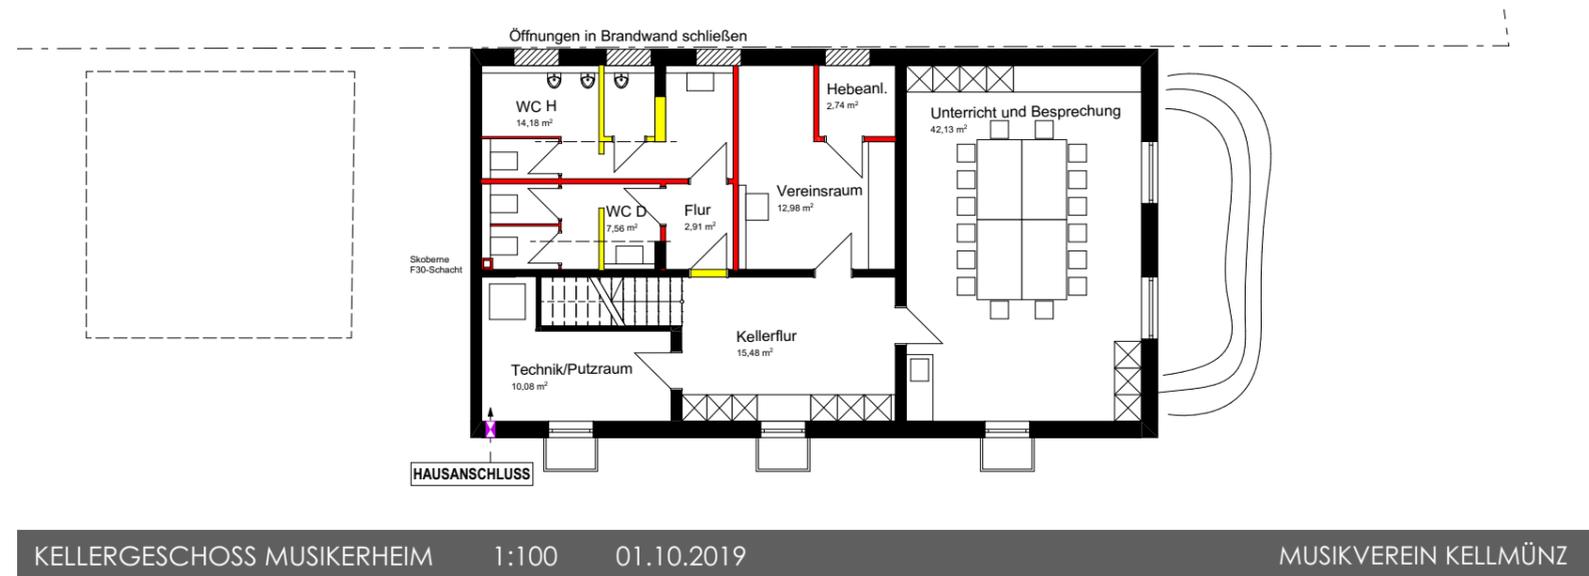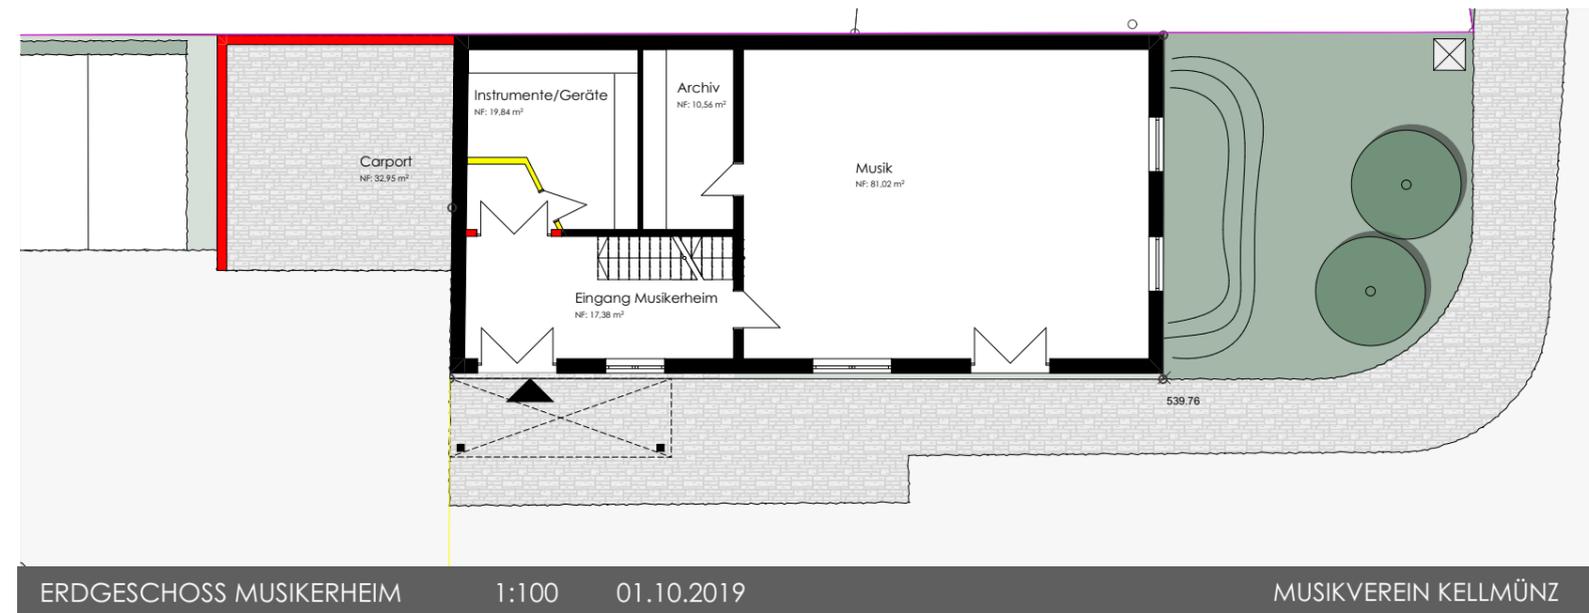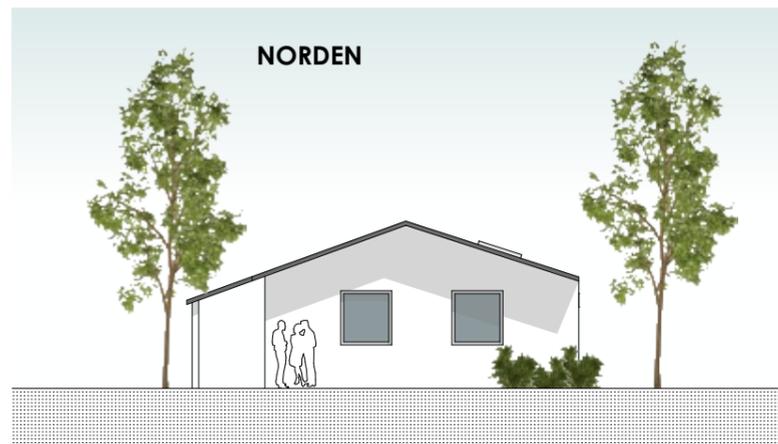

UNTERSTÜTZEN SIE UNS!



SO KÖNNEN SIE MITWIRKEN:

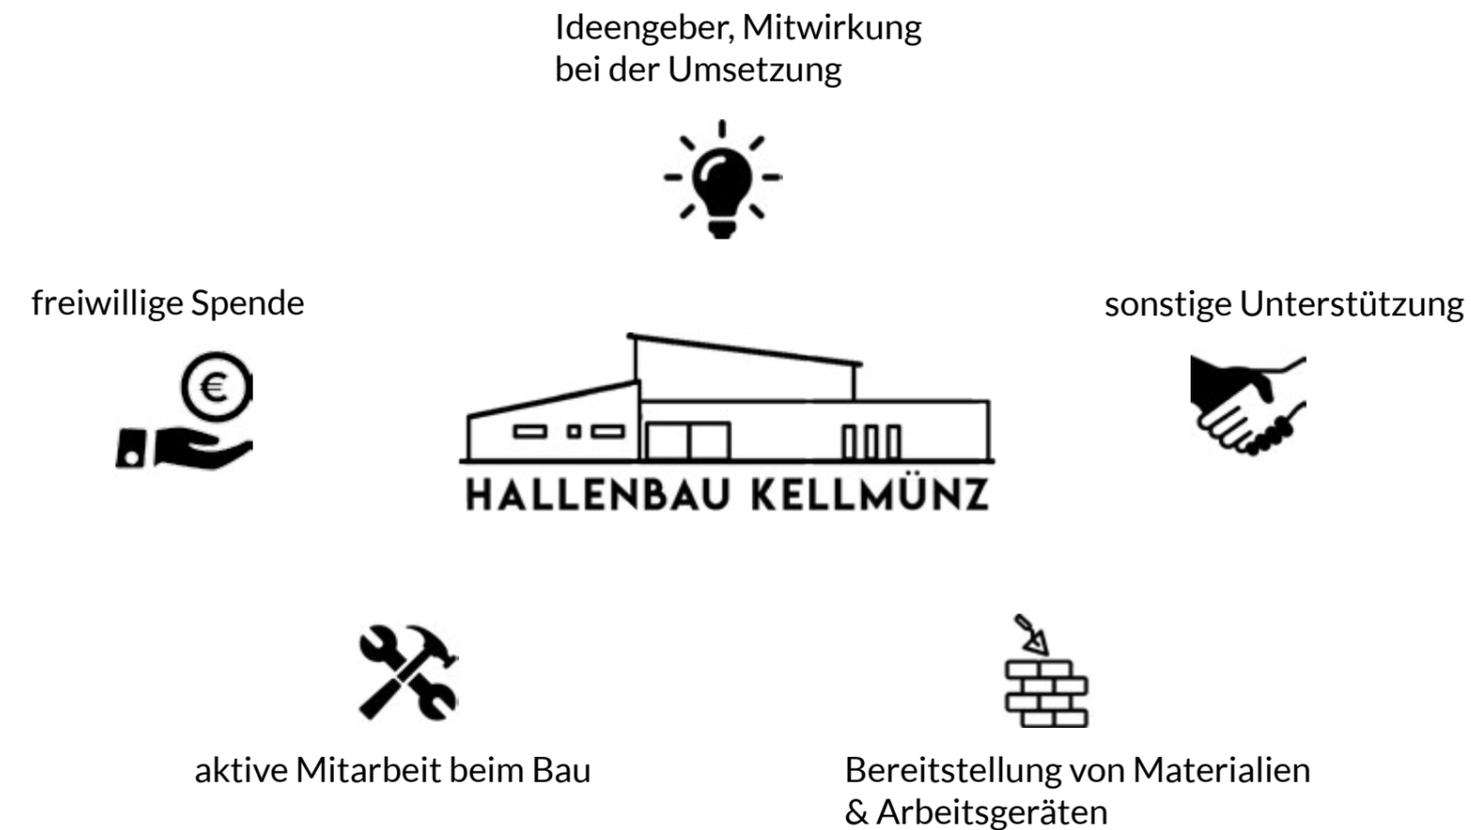



GEMEINSAM PACKEN WIR ES AN

Dieser Bau kann sicher als eine der größten Herausforderungen für die Marktgemeinde Kellmünz, den Turn- und Sportverein sowie den Musikverein angesehen werden.

Ein Vorhaben, das auf der einen Seite mit immensen Kosten verbunden ist, gleichzeitig aber die große Möglichkeit bietet, das kulturelle und sportliche Angebot der Marktgemeinde und deren Bewohner beträchtlich zu verbessern.

Doch eins steht fest - nur gemeinsam mit Ihnen können wir dieses Großprojekt realisieren.

Es wird uns alle mit Stolz, Freude und Zufriedenheit erfüllen, wenn wir durch gemeinsame Anstrengungen dieses gewaltige Projekt realisieren werden.

Deshalb unsere Bitte: Unterstützen Sie uns aktiv im Rahmen der oben genannten Punkte und erklären auch Sie sich bereit für eine finanzielle, sachliche oder persönliche Unterstützung und Mitarbeit.

BANKVERBINDUNGEN

TSV Kellmünz:
Raiffeisenbank Schwaben Mitte IBAN: DE20720697360101921827
Sparkasse Neu-Ulm/Illertissen IBAN: DE40730500000441745650

Musikverein:
Raiffeisenbank Schwaben Mitte IBAN: DE97720697360001925954
Sparkasse Neu-Ulm/Illertissen IBAN: DE23730500000190801233

ANSPRECHPARTNER

Wir bedanken uns schon heute recht herzlich für Ihre Unterstützung, Ihr Engagement und Ihr Mitwirken in Sachen Neubau unserer Vereinshalle in Kellmünz. Für weitere oder detaillierte Rückfragen wenden Sie sich jederzeit sehr gerne an unser Sponsoring-Team:



SPONSORING

GUNTHER LEICHTLE

TEL. 0160 8476671
MAIL gunther.leichtle@t-online.de



SPONSORING

DIETMAR BOTZENHART

TEL. 0170 4310779
MAIL dietmar.botzenhart@gmail.com



SPONSORING

FLORIAN ZANKER

TEL. 0176 20329894
MAIL flo.zanker@gmx.de



